


PLANO DE EVACUACIÓN GENERAL

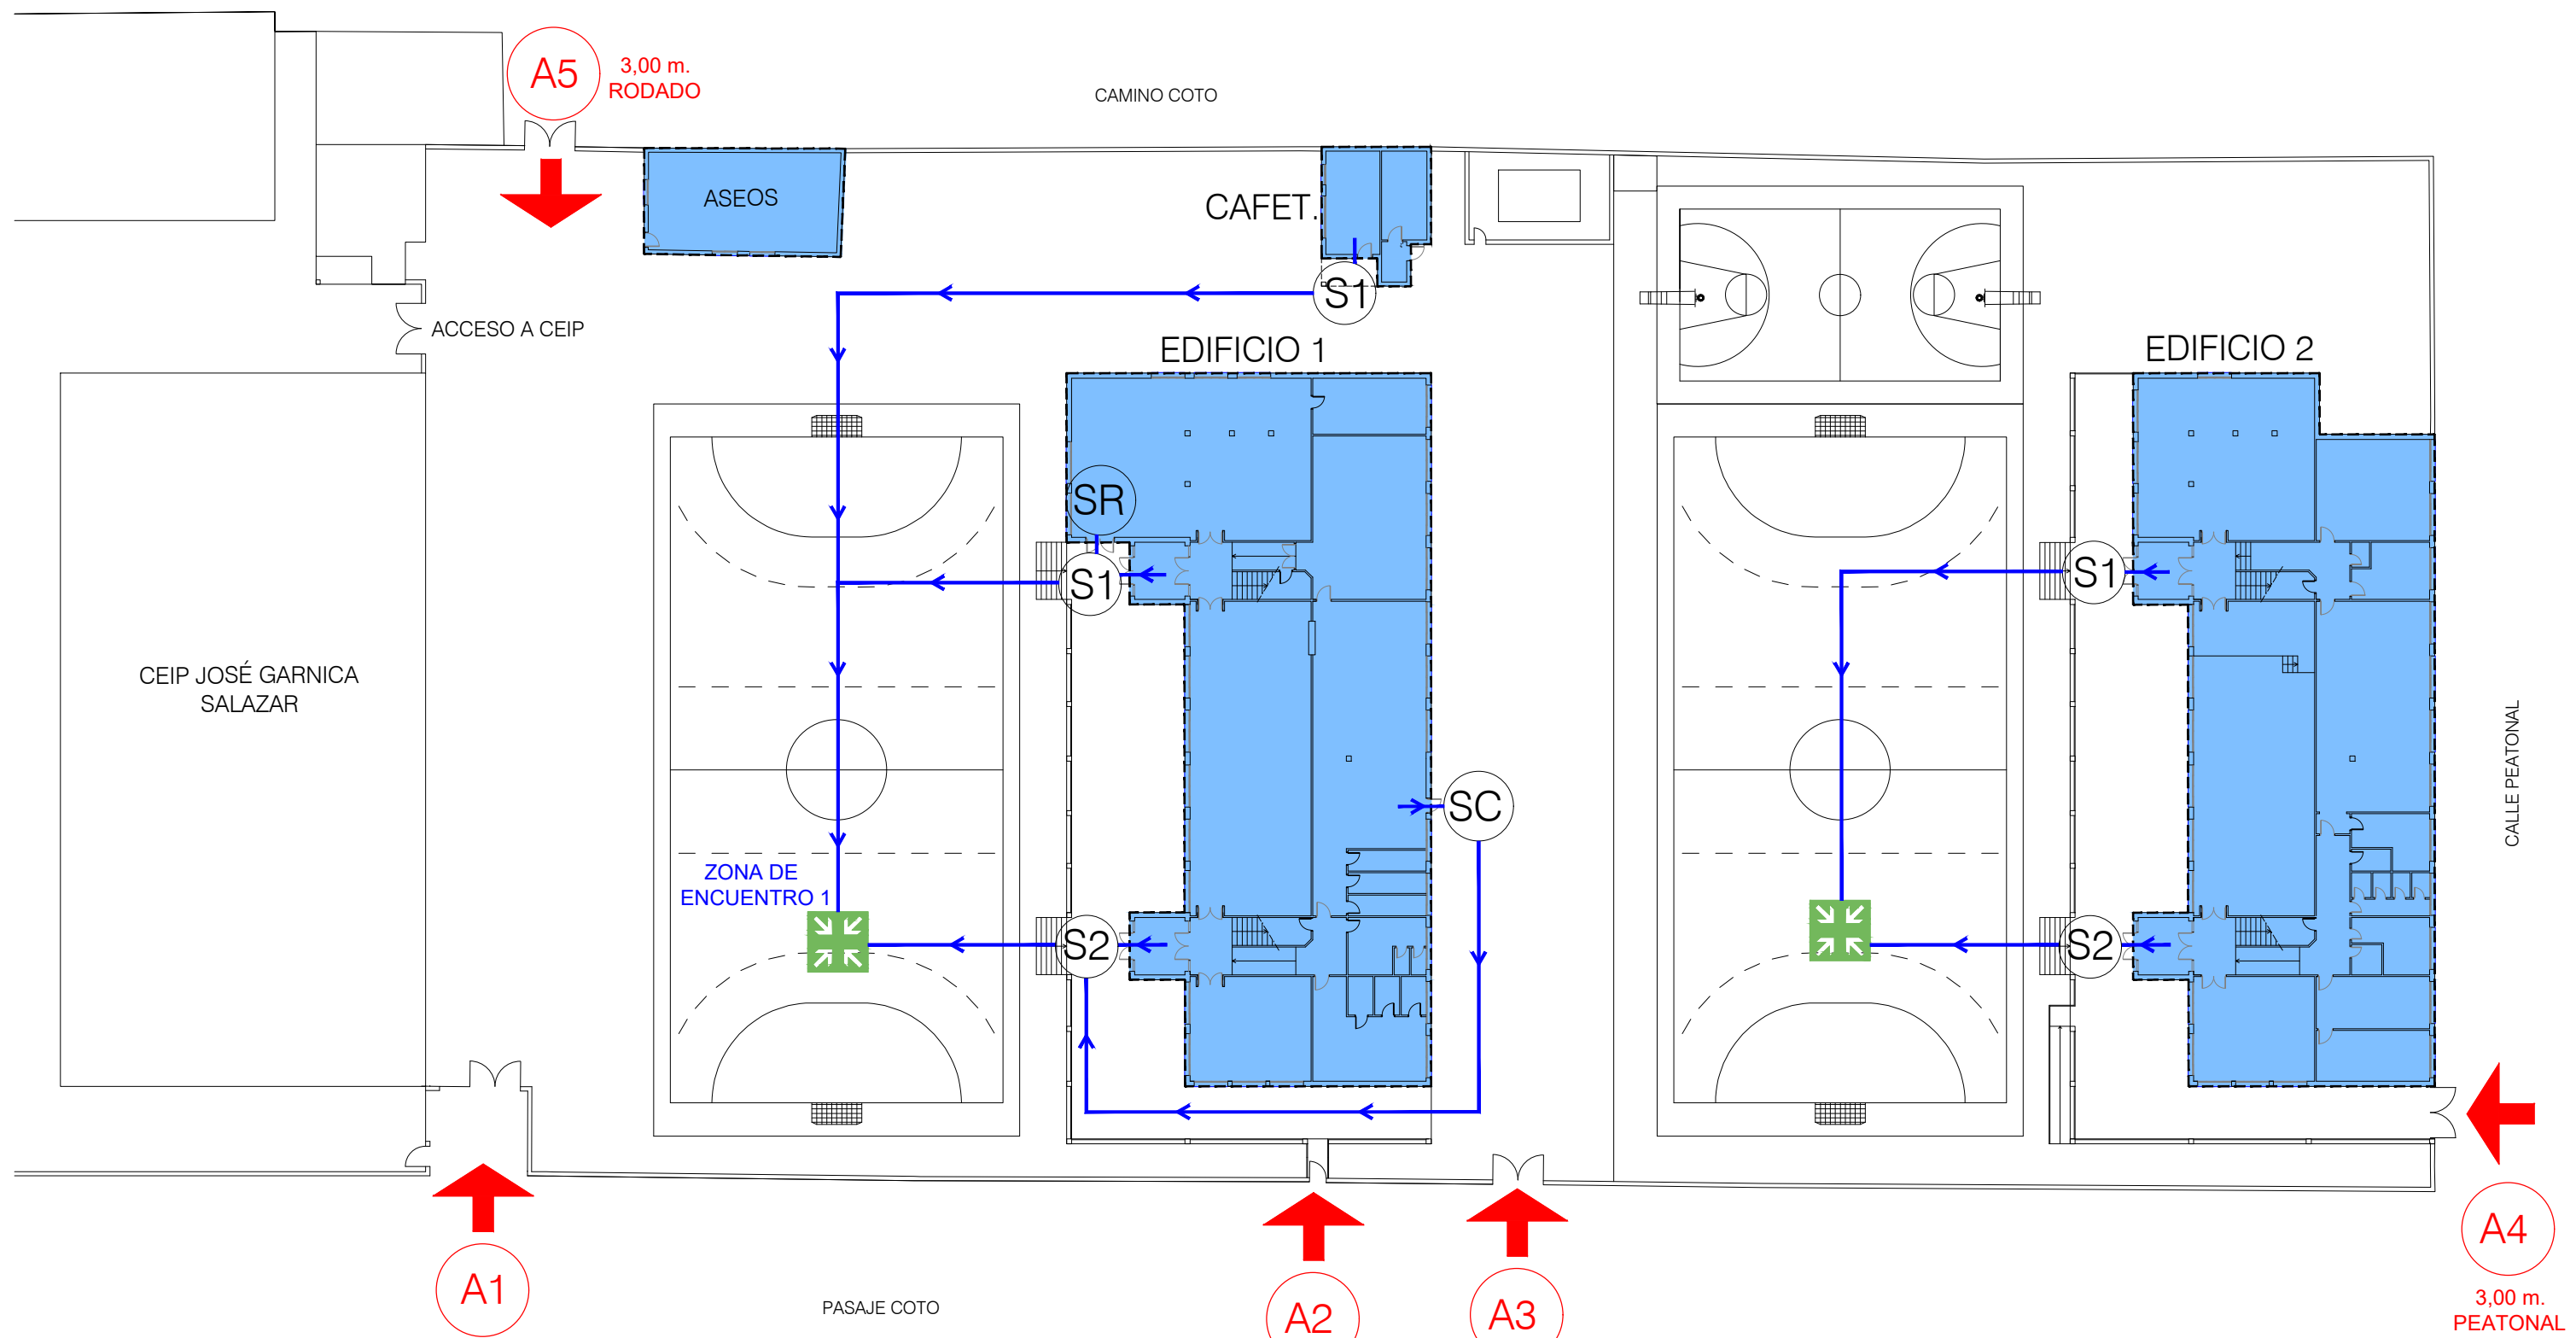

SIMBOLOGÍA

- A0** ACCESO EXTERIOR A PARCELA DIMENSIONES / USO
- S0** SALIDA DE EDIFICIO
- EVACUACIÓN PRINCIPAL**
- RUTA ALTERNATIVA**
- IDENTIFICACIÓN EDIFICIO / SECTOR**
- ZONA DE ENCUENTRO**

