



MEDIOS DE EMERGENCIAS

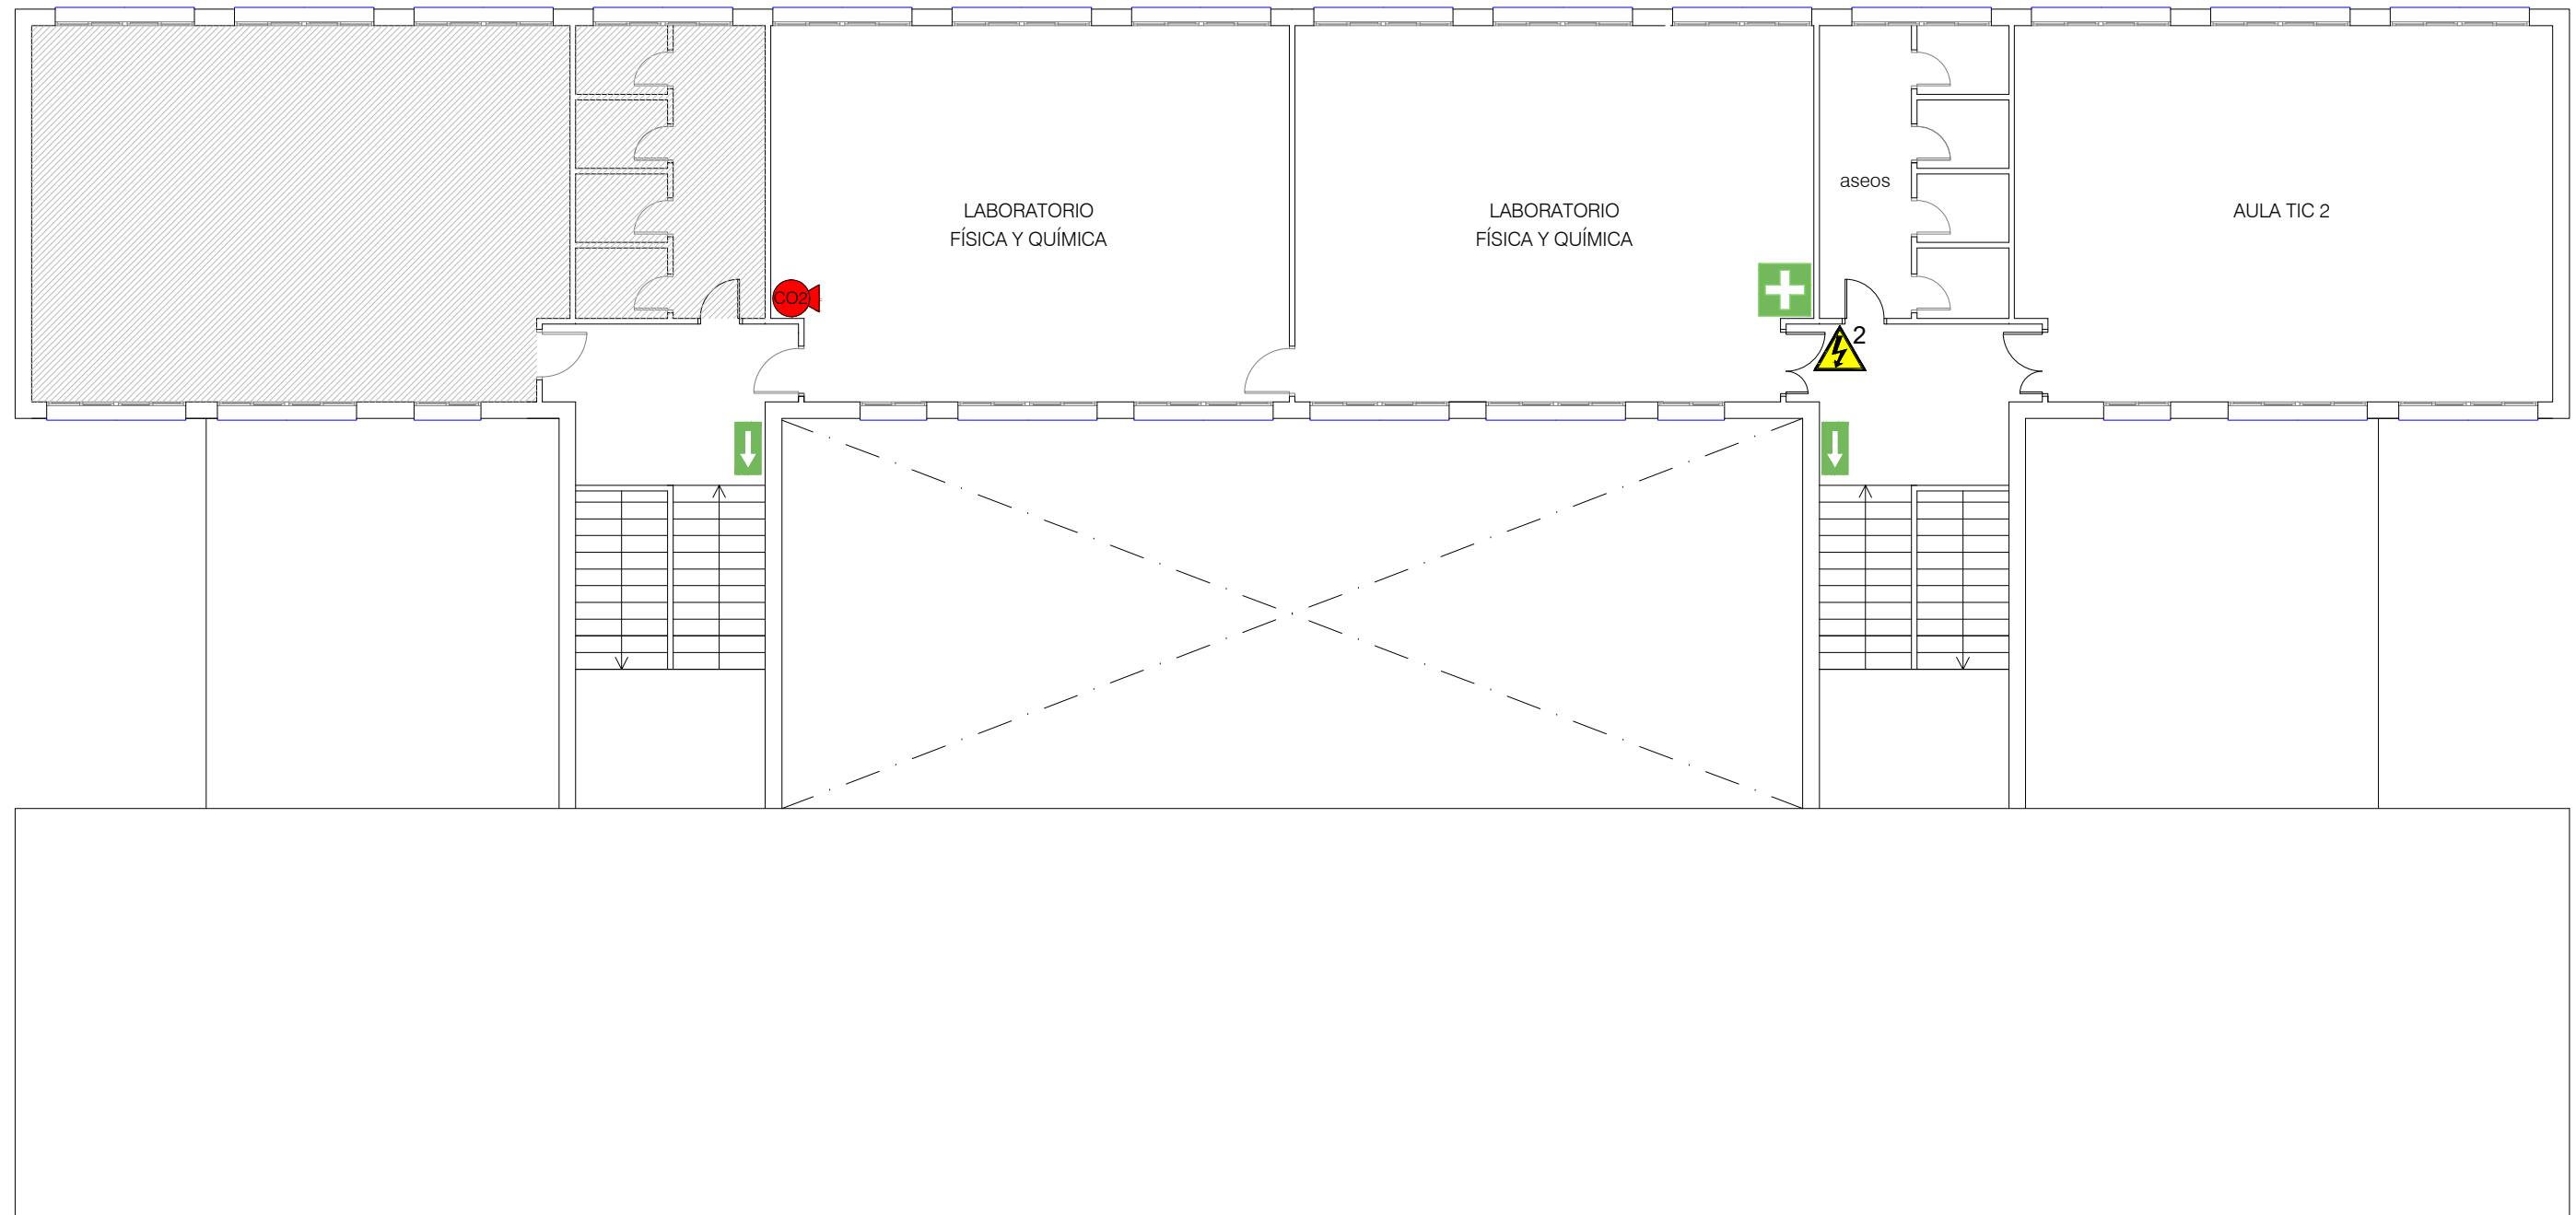

SIMBOLOGÍA DE MEDIOS DE EMERGENCIAS

	EXTINTOR POLVO POLIVALENTE ABC		BOTIQUÍN		SEÑALIZACIÓN SENTIDO DE LA EVACUACIÓN
	EXTINTOR DE GAS CO2		ZONA DE ENCUENTRO		INTERRUPTOR CUADRO ELÉCTRICO PRINCIPAL
	SEÑALIZACIÓN SALIDA DE EMERGENCIA		INTERRUPTOR CUADRO ELÉCTRICO SECUNDARIO		

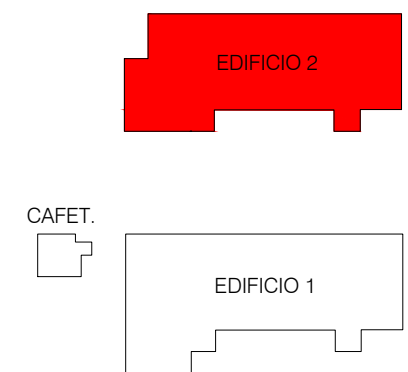

ESQUEMA

0 1 5 10 m