


EVACUACIÓN Y ZONIFICACIÓN

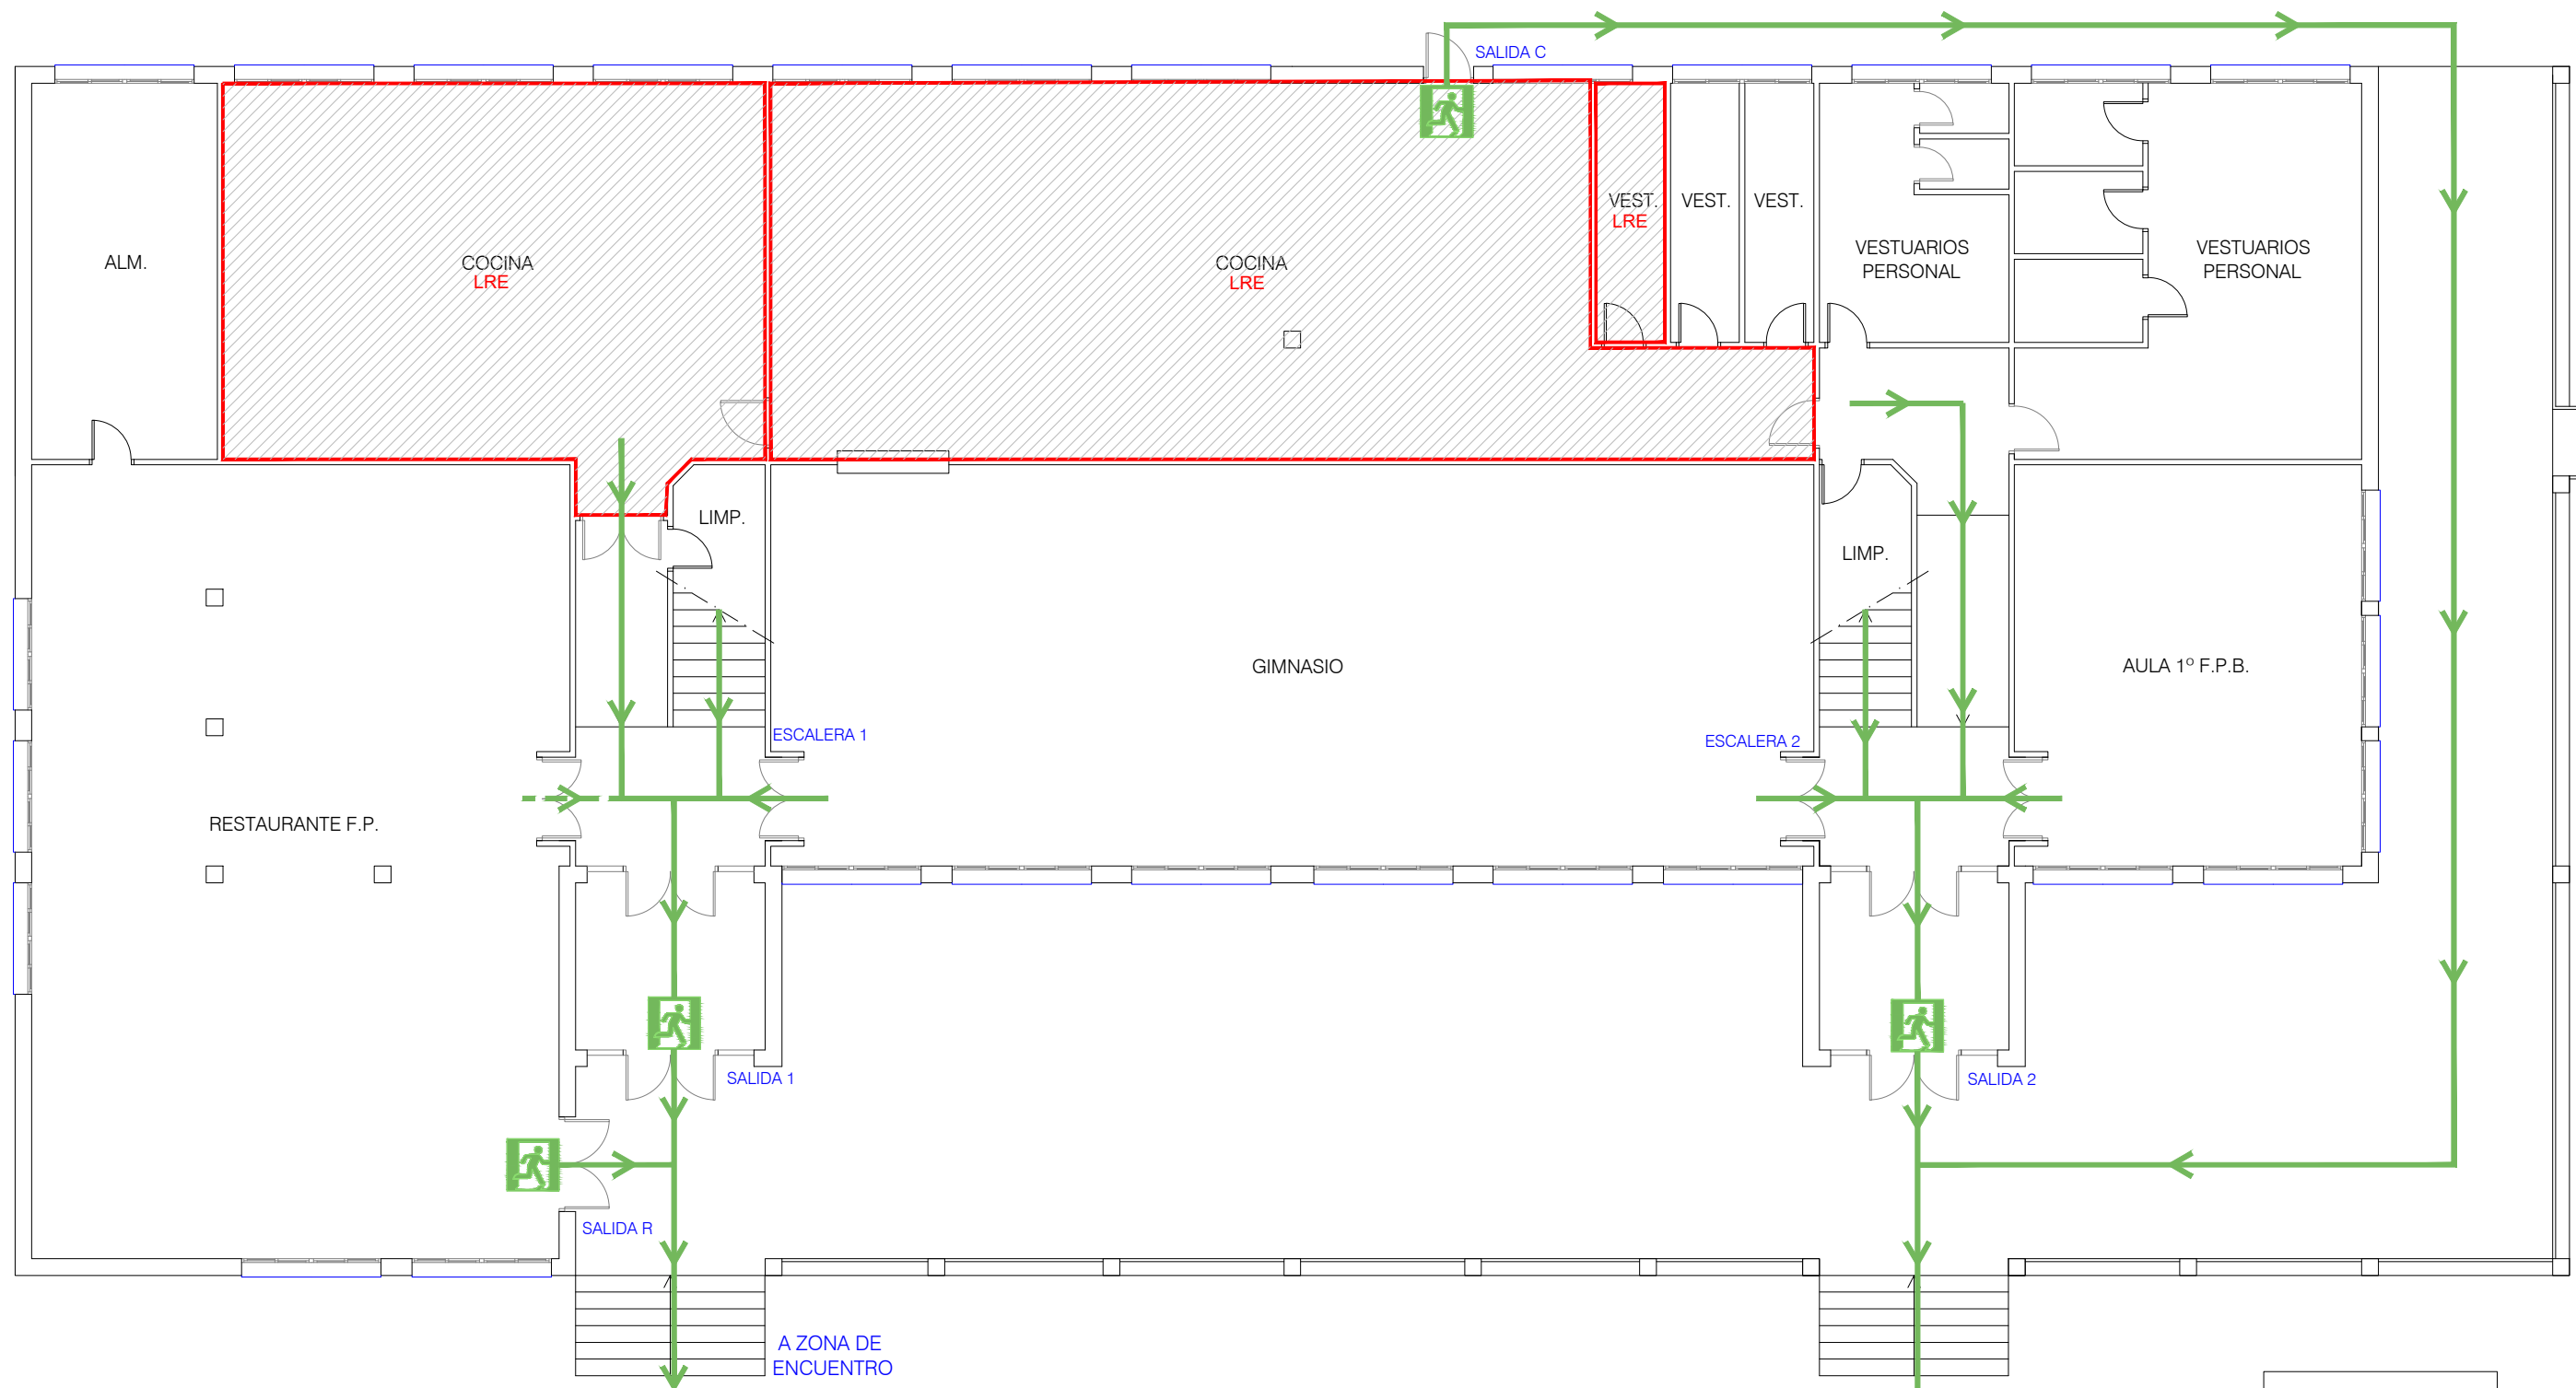

SIMBOLOGÍA DE EVACUACIÓN Y ZONIFICACIÓN

- EVACUACIÓN PRINCIPAL
- EVACUACIÓN ALTERNATIVA (EN CASO DE BLOQUEO)
- SALIDA DE EMERGENCIA
- ZONA DE ENCUENTRO

- ESCALERA 1
- SALIDA 2
- IDENTIFICACIÓN MEDIO DE EVACUACIÓN

- LRE
- RECINTO DE RIESGO ESPECIAL

A ZONA DE ENCUENTRO

