


EVACUACIÓN Y ZONIFICACIÓN

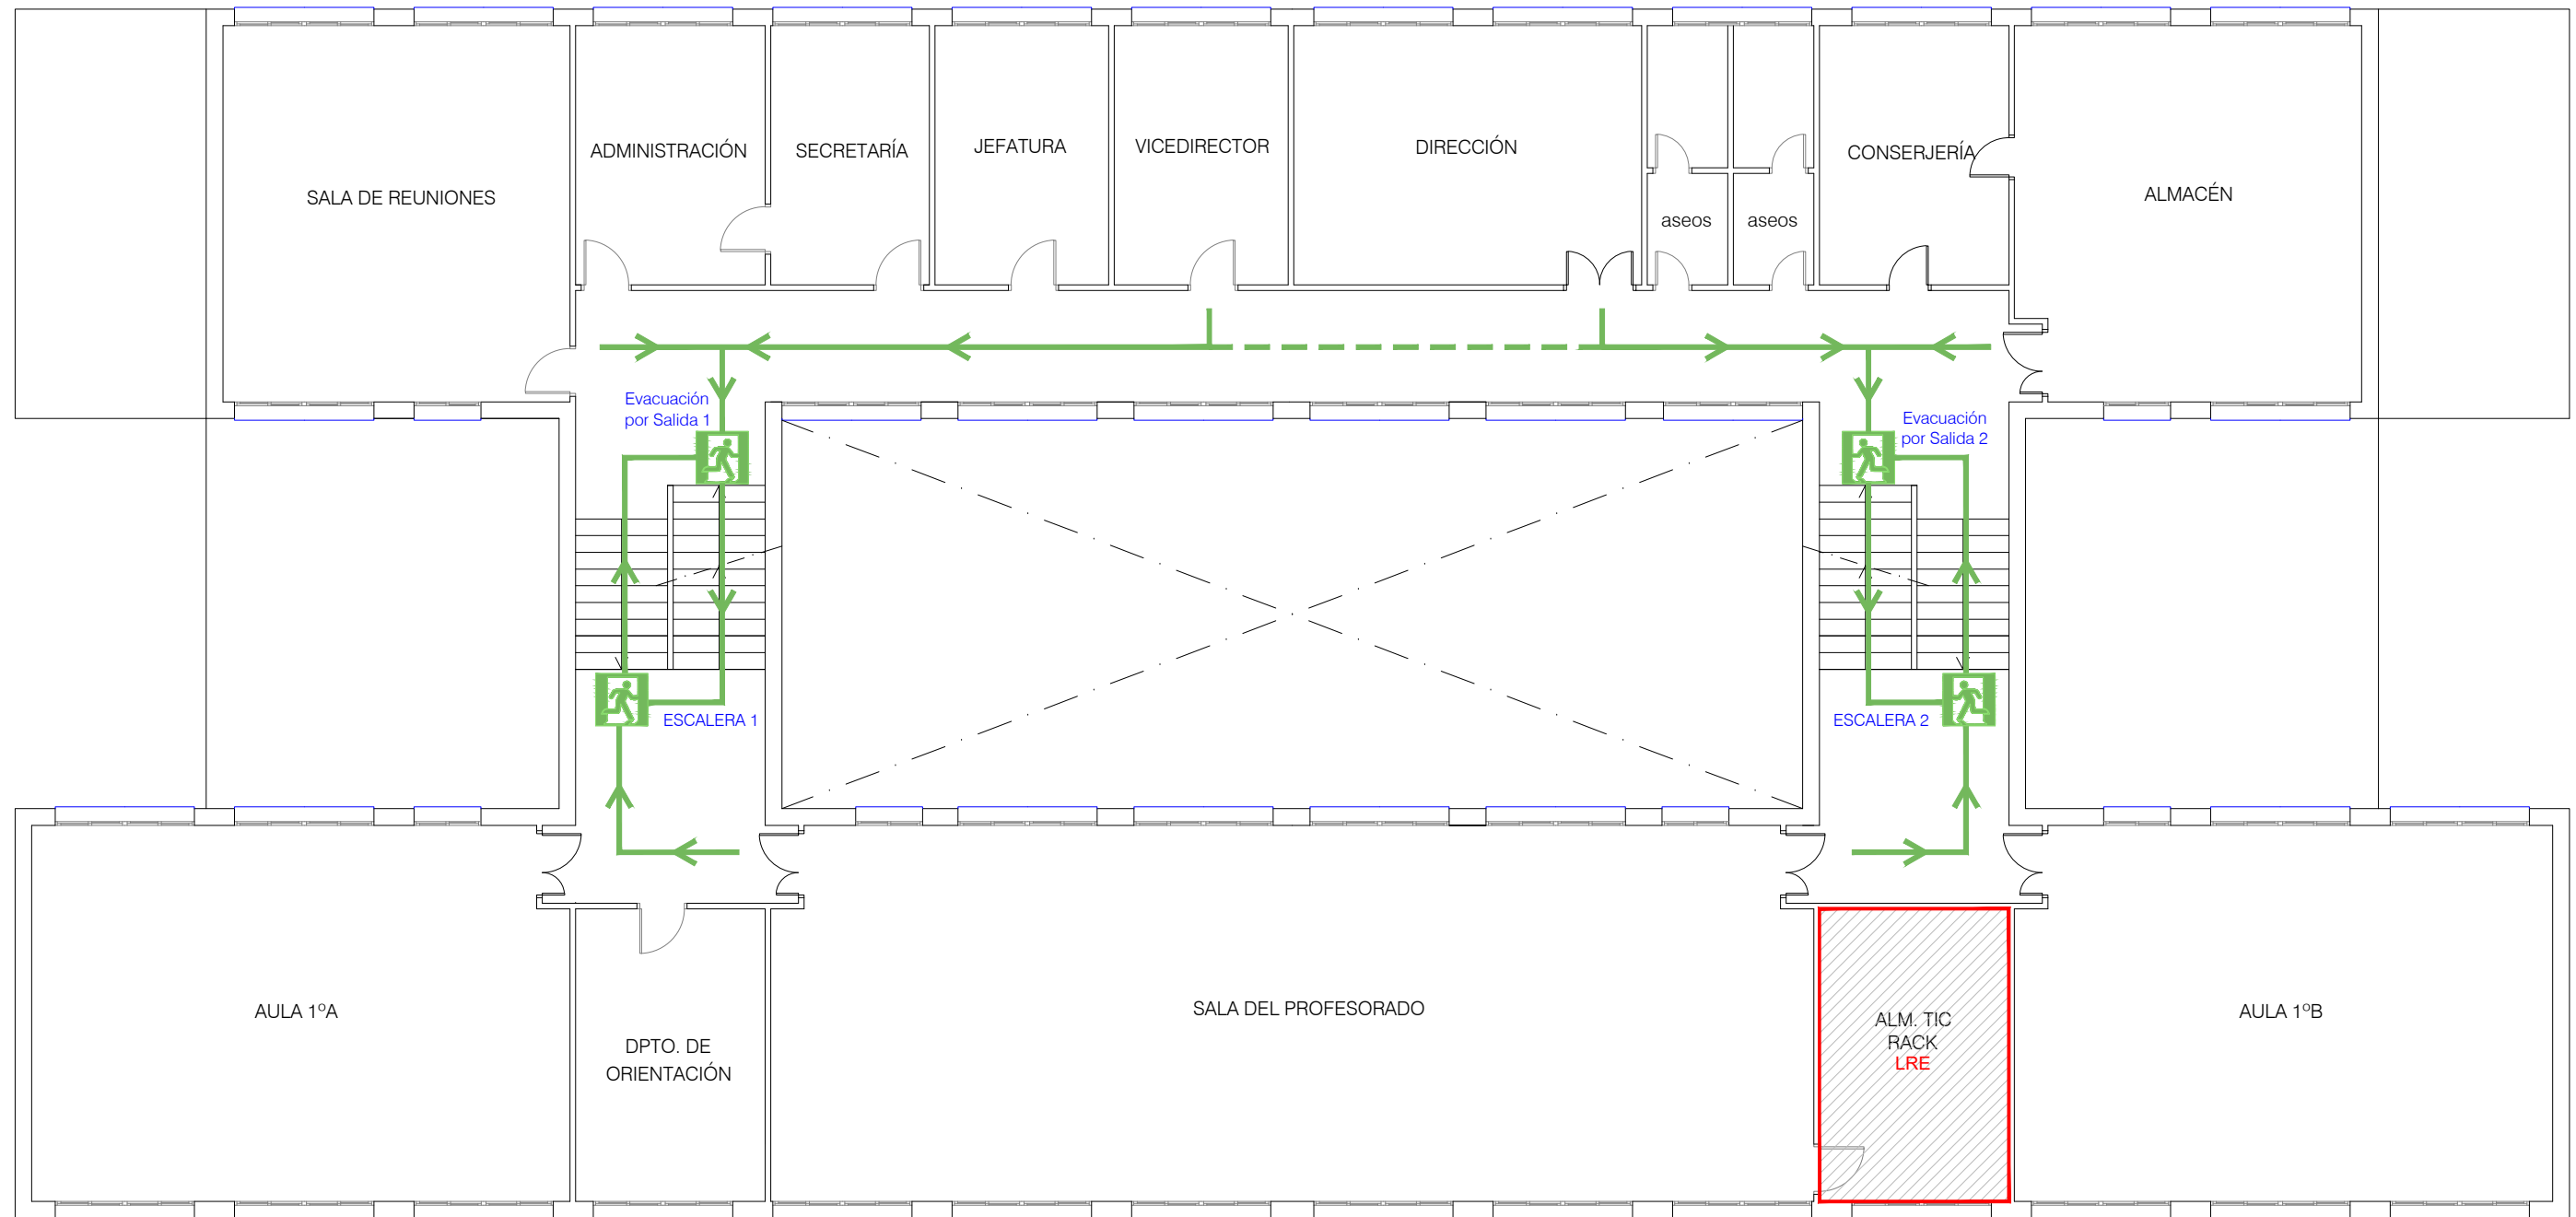


SIMBOLOGÍA DE EVACUACIÓN Y ZONIFICACIÓN

EVACUACIÓN PRINCIPAL


EVACUACIÓN ALTERNATIVA (EN CASO DE BLOQUEO)

SALIDA DE EMERGENCIA

ZONA DE ENCUENTRO

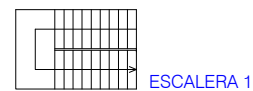

ESCALERA 1

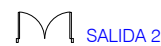

SALIDA 2

IDENTIFICACIÓN
MEDIO DE EVACUACIÓN



LRE

RECINTO DE RIESGO ESPECIAL

