


EVACUACIÓN Y ZONIFICACIÓN

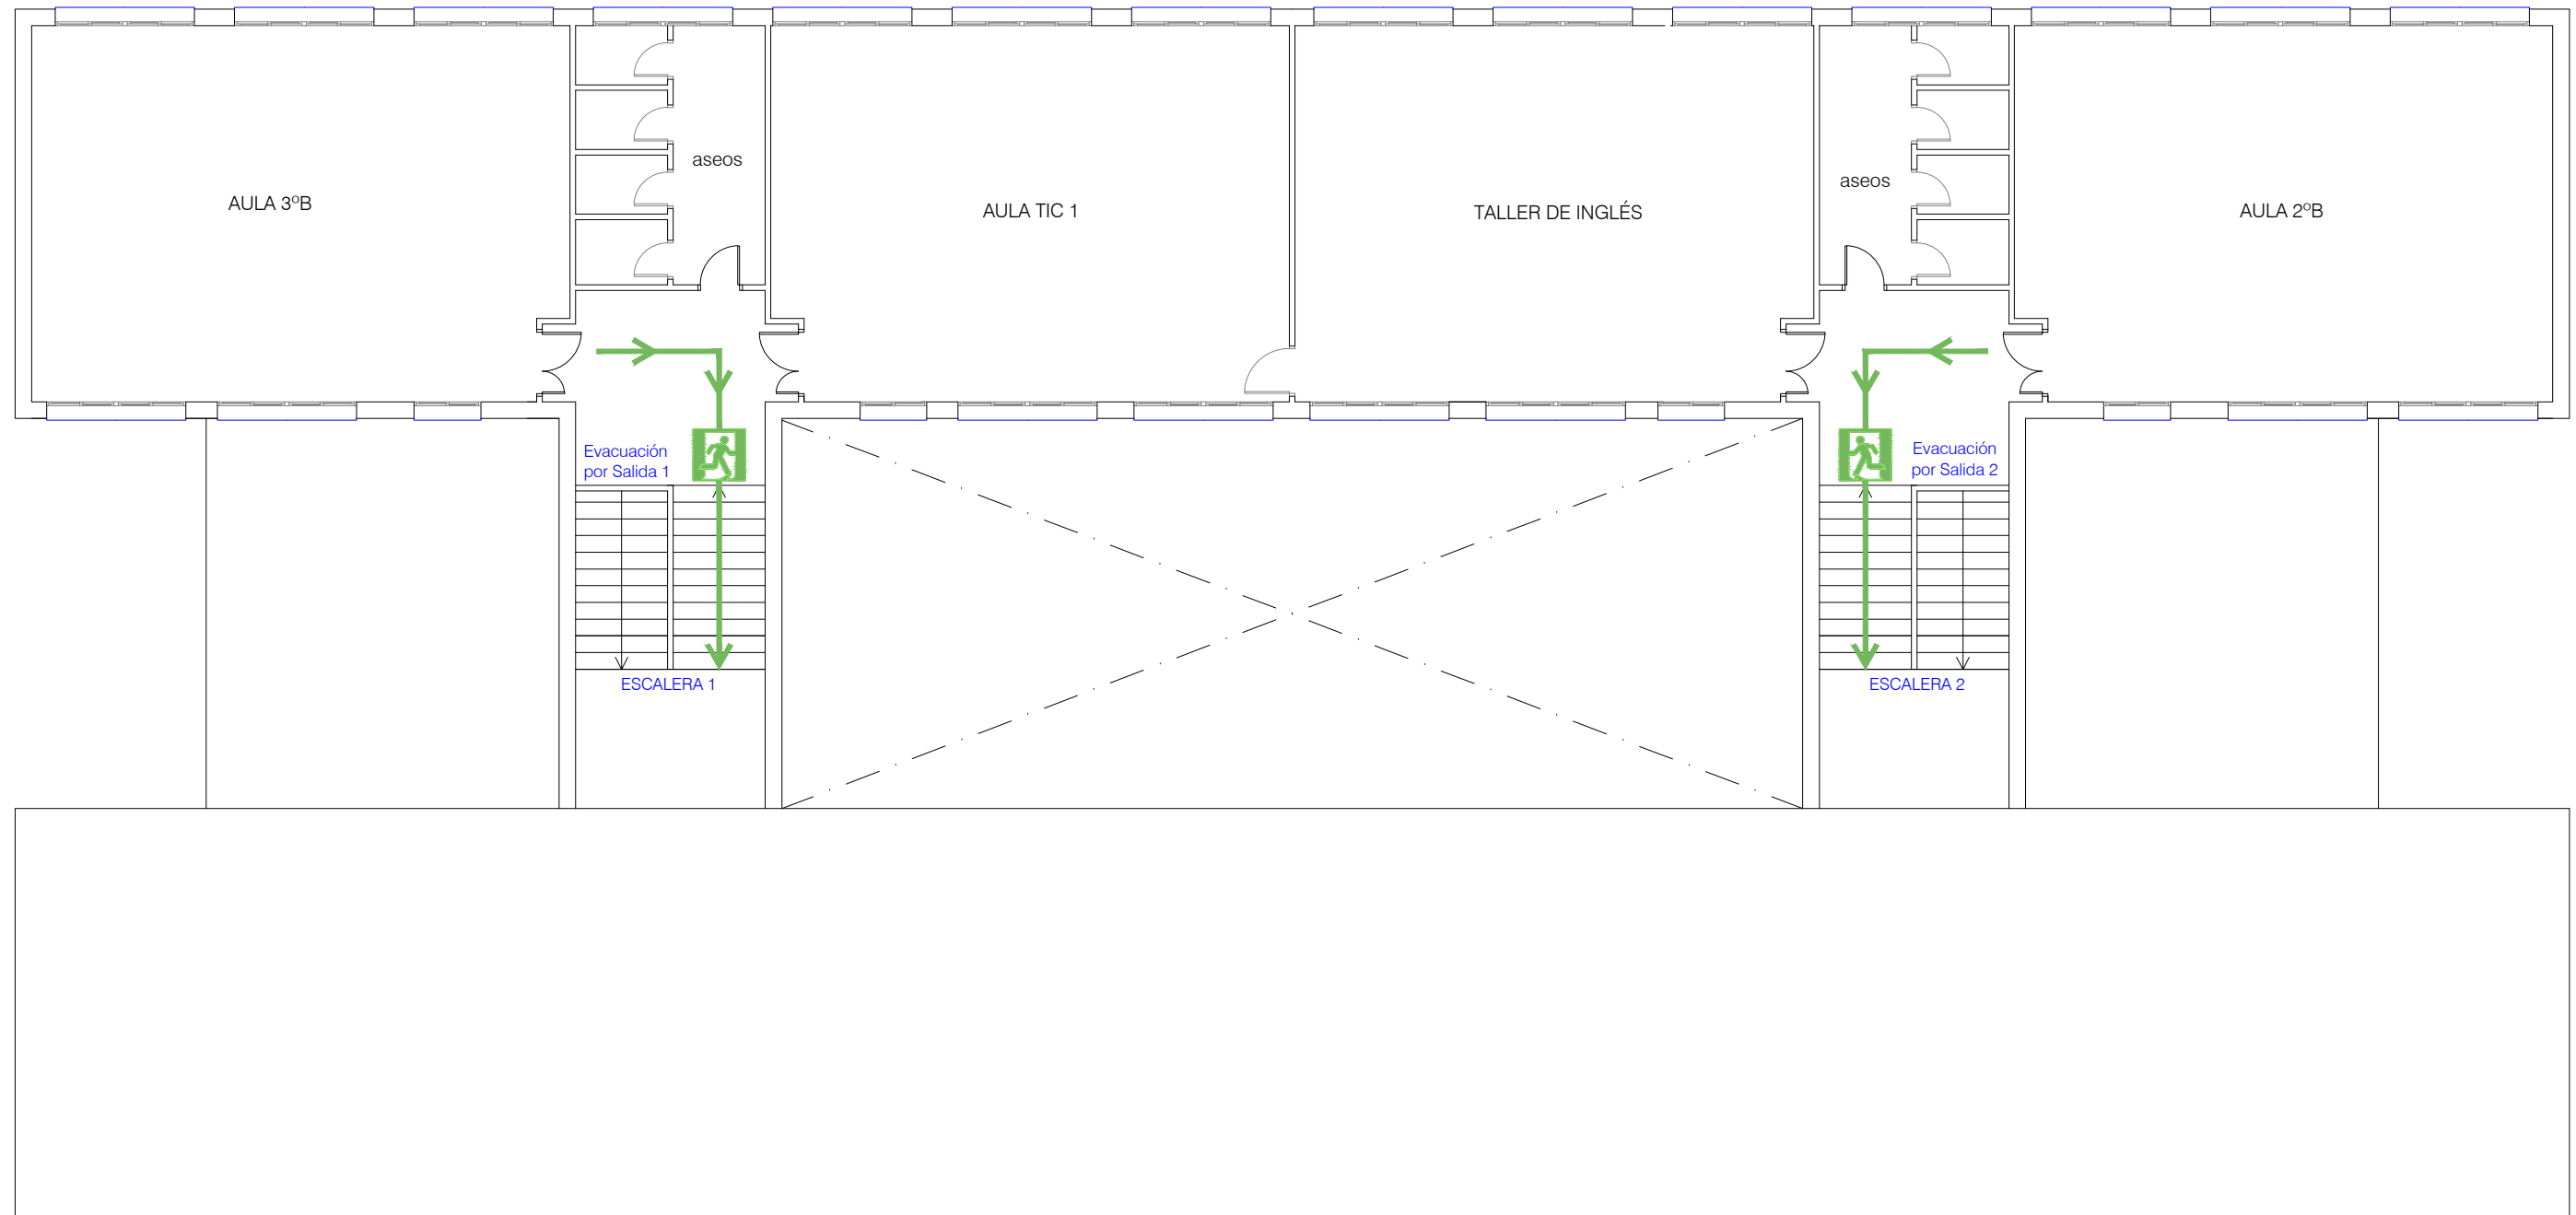

SIMBOLOGÍA DE EVACUACIÓN Y ZONIFICACIÓN

EVACUACIÓN PRINCIPAL

EVACUACIÓN ALTERNATIVA (EN CASO DE BLOQUEO)

SALIDA DE EMERGENCIA

ZONA DE ENCUENTRO


ESCALERA 1

SALIDA 2

IDENTIFICACIÓN MEDIO DE EVACUACIÓN

LRE

RECINTO DE RIESGO ESPECIAL

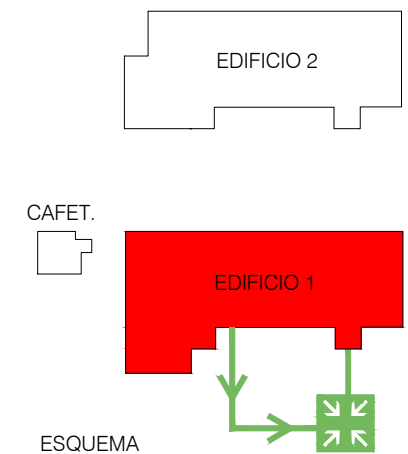

ESQUEMA
0 1 5 10 m