

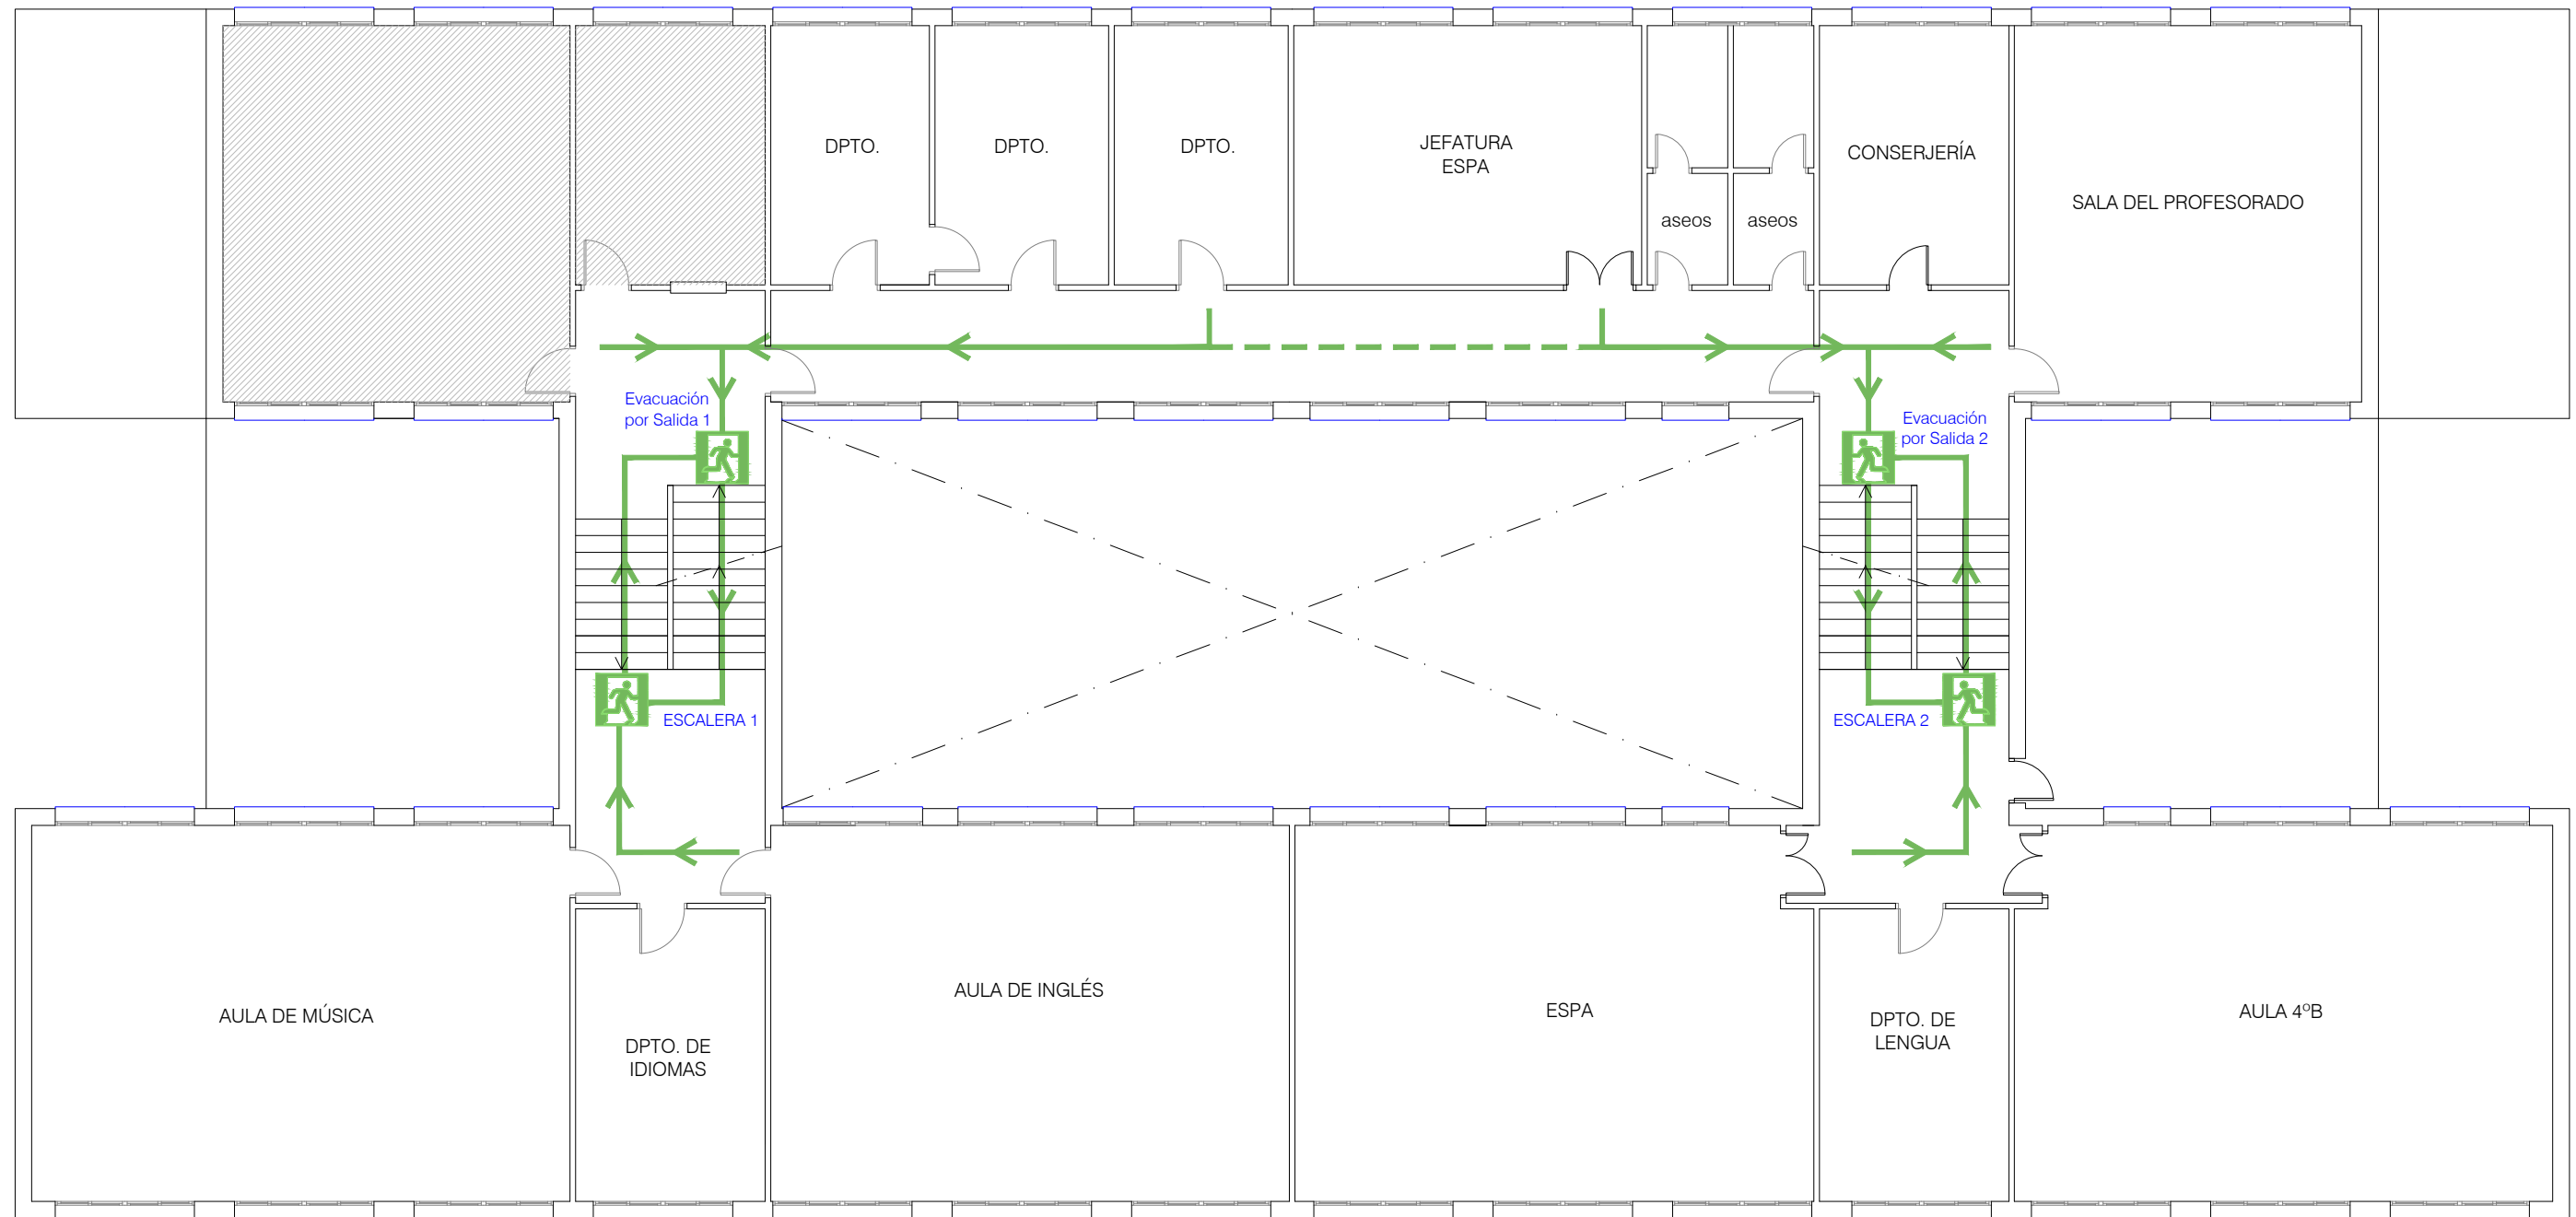


EVACUACIÓN Y ZONIFICACIÓN

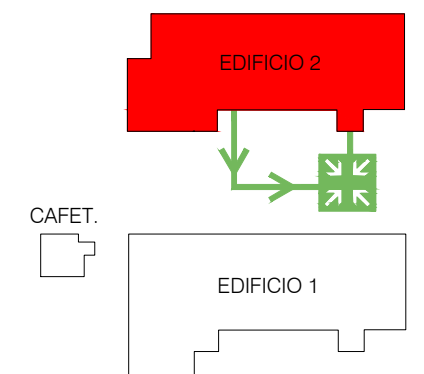

SIMBOLOGÍA DE EVACUACIÓN Y ZONIFICACIÓN

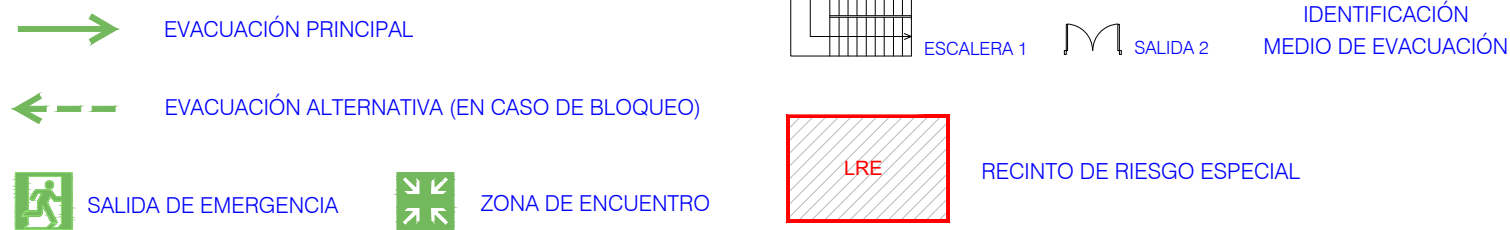

ESQUEMA

0 1 5 10 m

