


EVACUACIÓN Y ZONIFICACIÓN

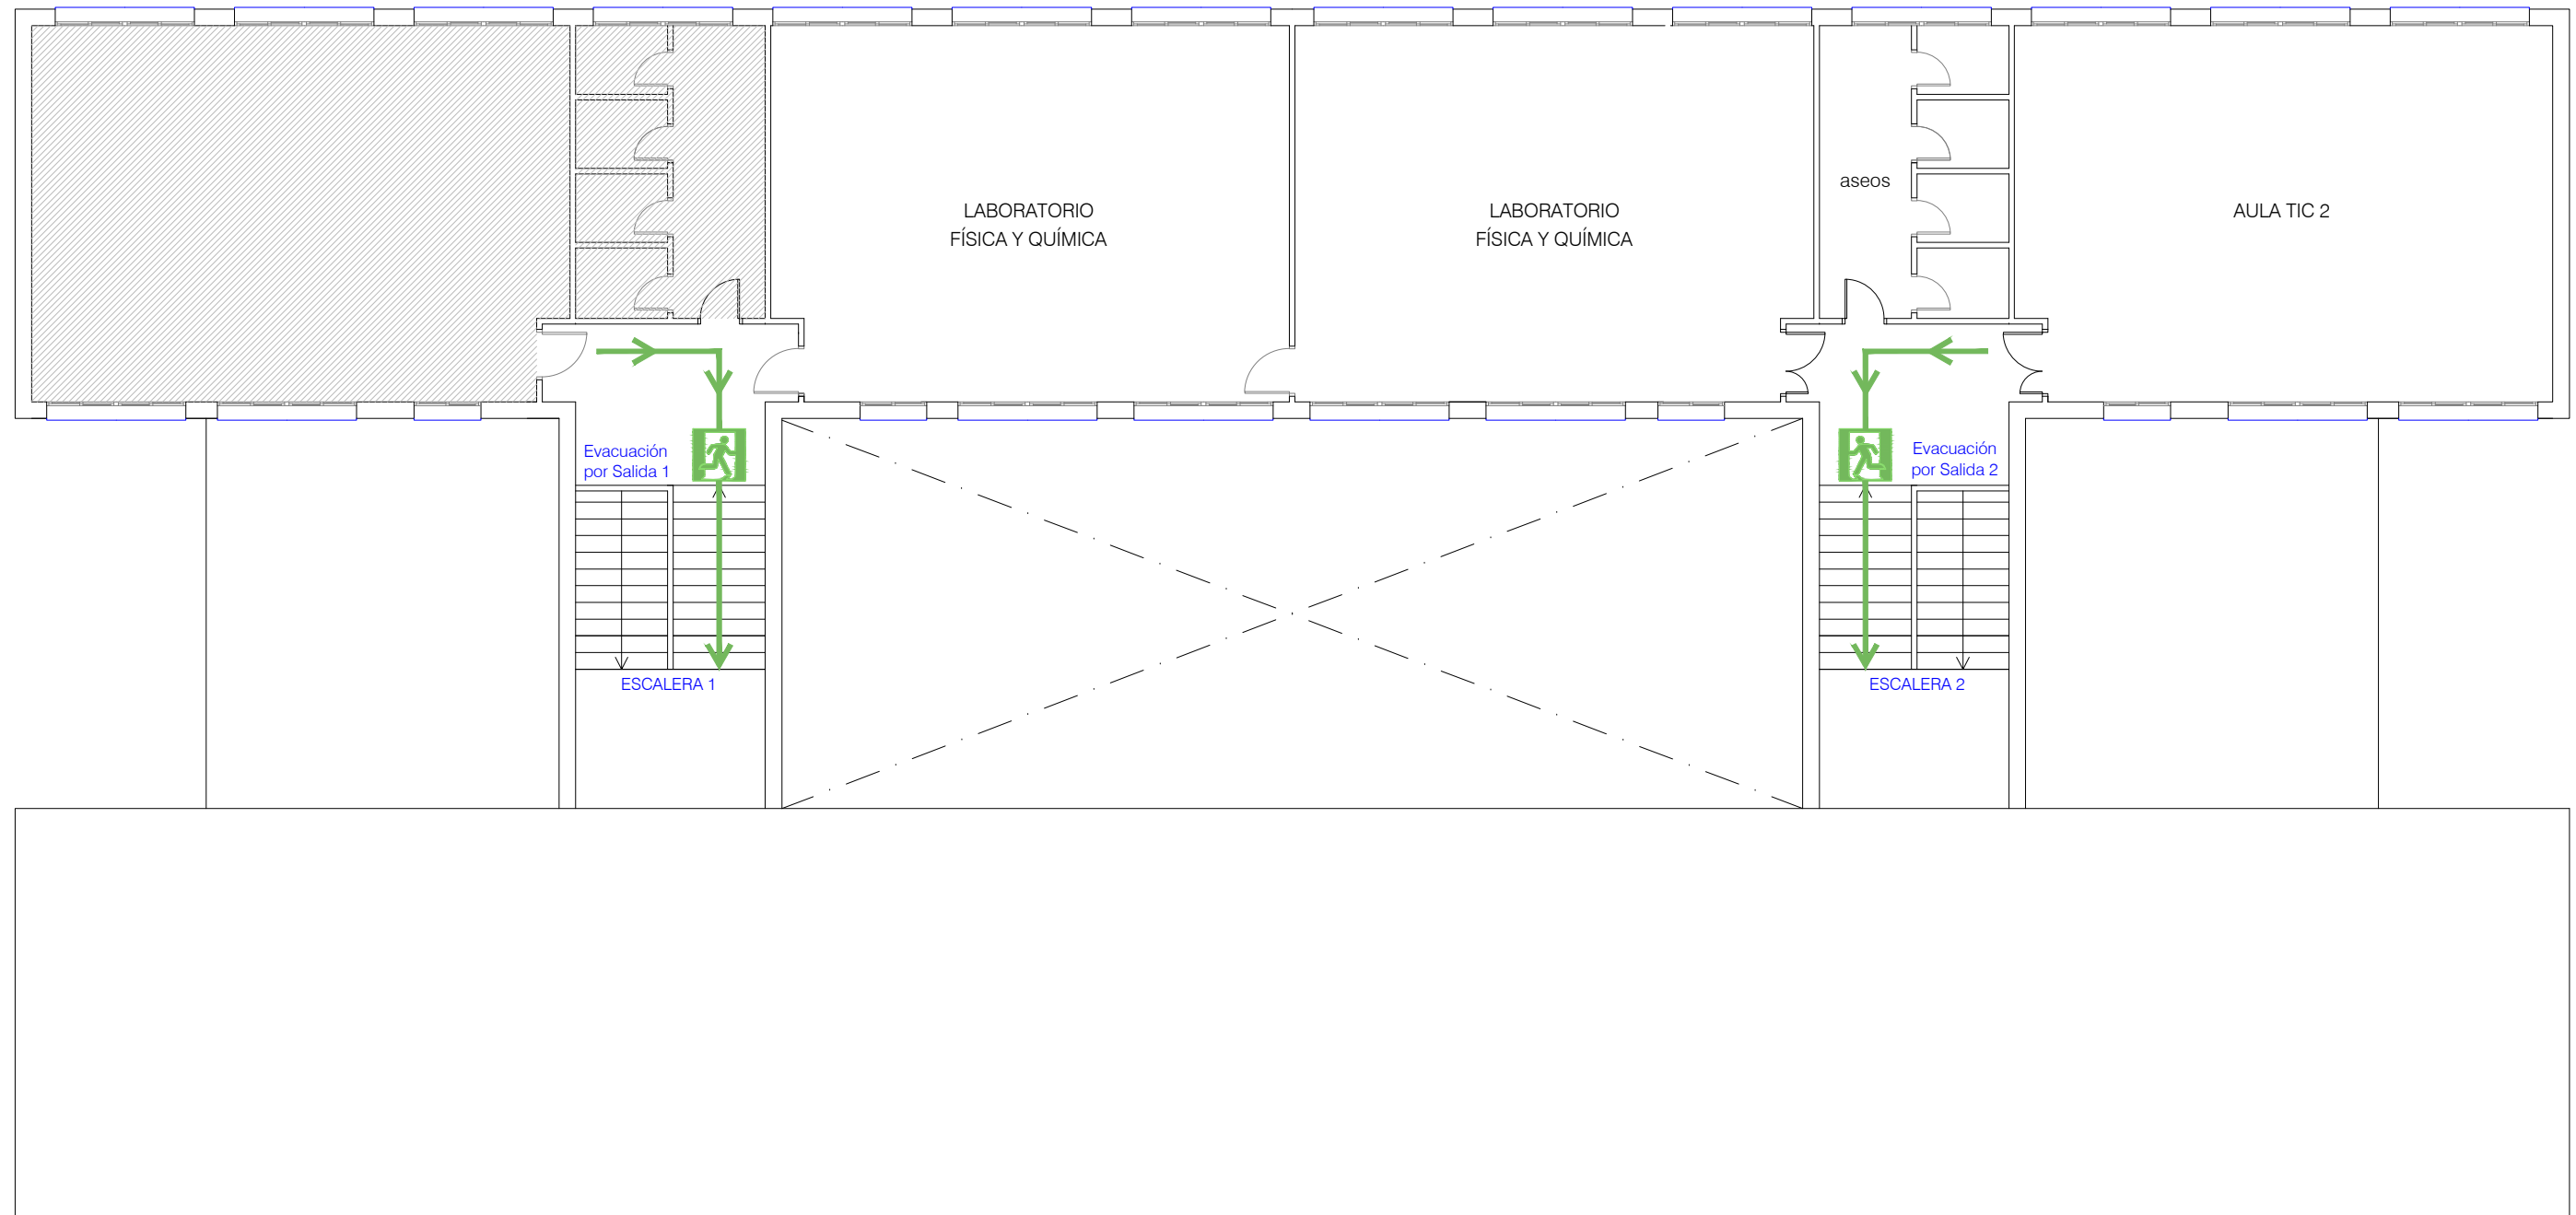


SIMBOLOGÍA DE EVACUACIÓN Y ZONIFICACIÓN

EVACUACIÓN PRINCIPAL

EVACUACIÓN ALTERNATIVA (EN CASO DE BLOQUEO)

SALIDA DE EMERGENCIA

ZONA DE ENCUENTRO

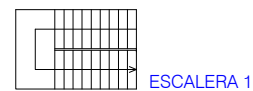

ESCALERA 1




SALIDA 2

IDENTIFICACIÓN MEDIO DE EVACUACIÓN



LRE

RECINTO DE RIESGO ESPECIAL

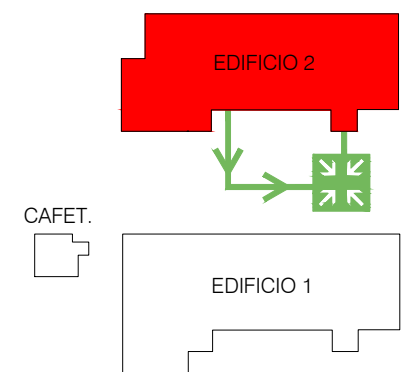

ESQUEMA

0 1 5 10 m